


XÃ SƠN HÀ  
TRÍCH ĐO BẢN ĐỒ ĐỊA CHÍNH

HỆ TOẠ ĐỘ VN 2000, TỔ DÂN PHỐ HÀNG GÒN, THUỘC MẢNH 665548-3-C

TỈNH QUẢNG NGÃI  
- XÃ SƠN HÀ

TĐ 165 - 2025

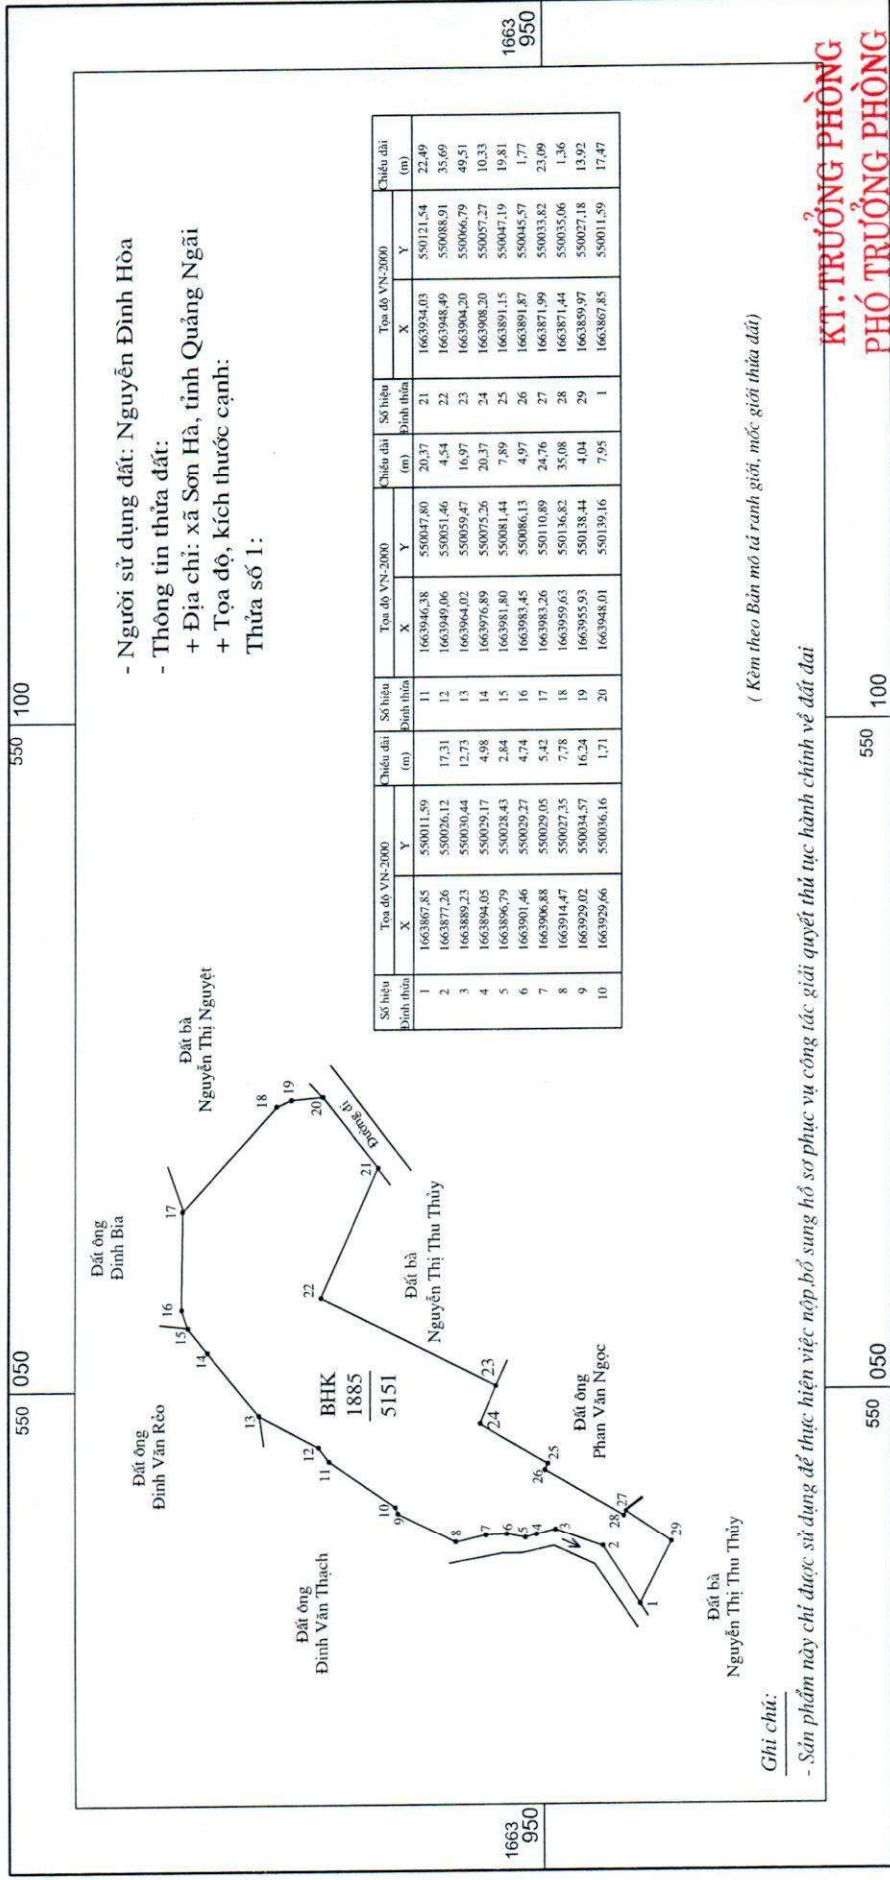

(Kèm theo Bản mô tả ranh giới, mốc giới thửa đất)

KT. TRƯỞNG PHÒNG  
PHÓ TRƯỞNG PHÒNG

Ngày 19 tháng 12 năm 2025  
Người sử dụng đất

Chi nhánh VPĐKKĐ  
Khu vực VI

TỈ LỆ 1:500

1 cm trên bản đồ bằng 5 m trên thực địa

Ngày 18 tháng 12 năm 2025  
Xác nhận đo vẽ đúng hiện trạng

Phòng Kinh tế xã Sơn Hà



Nguyễn Đình Hòa

Lữ Đình Tùng

Nguyễn Thành Tài